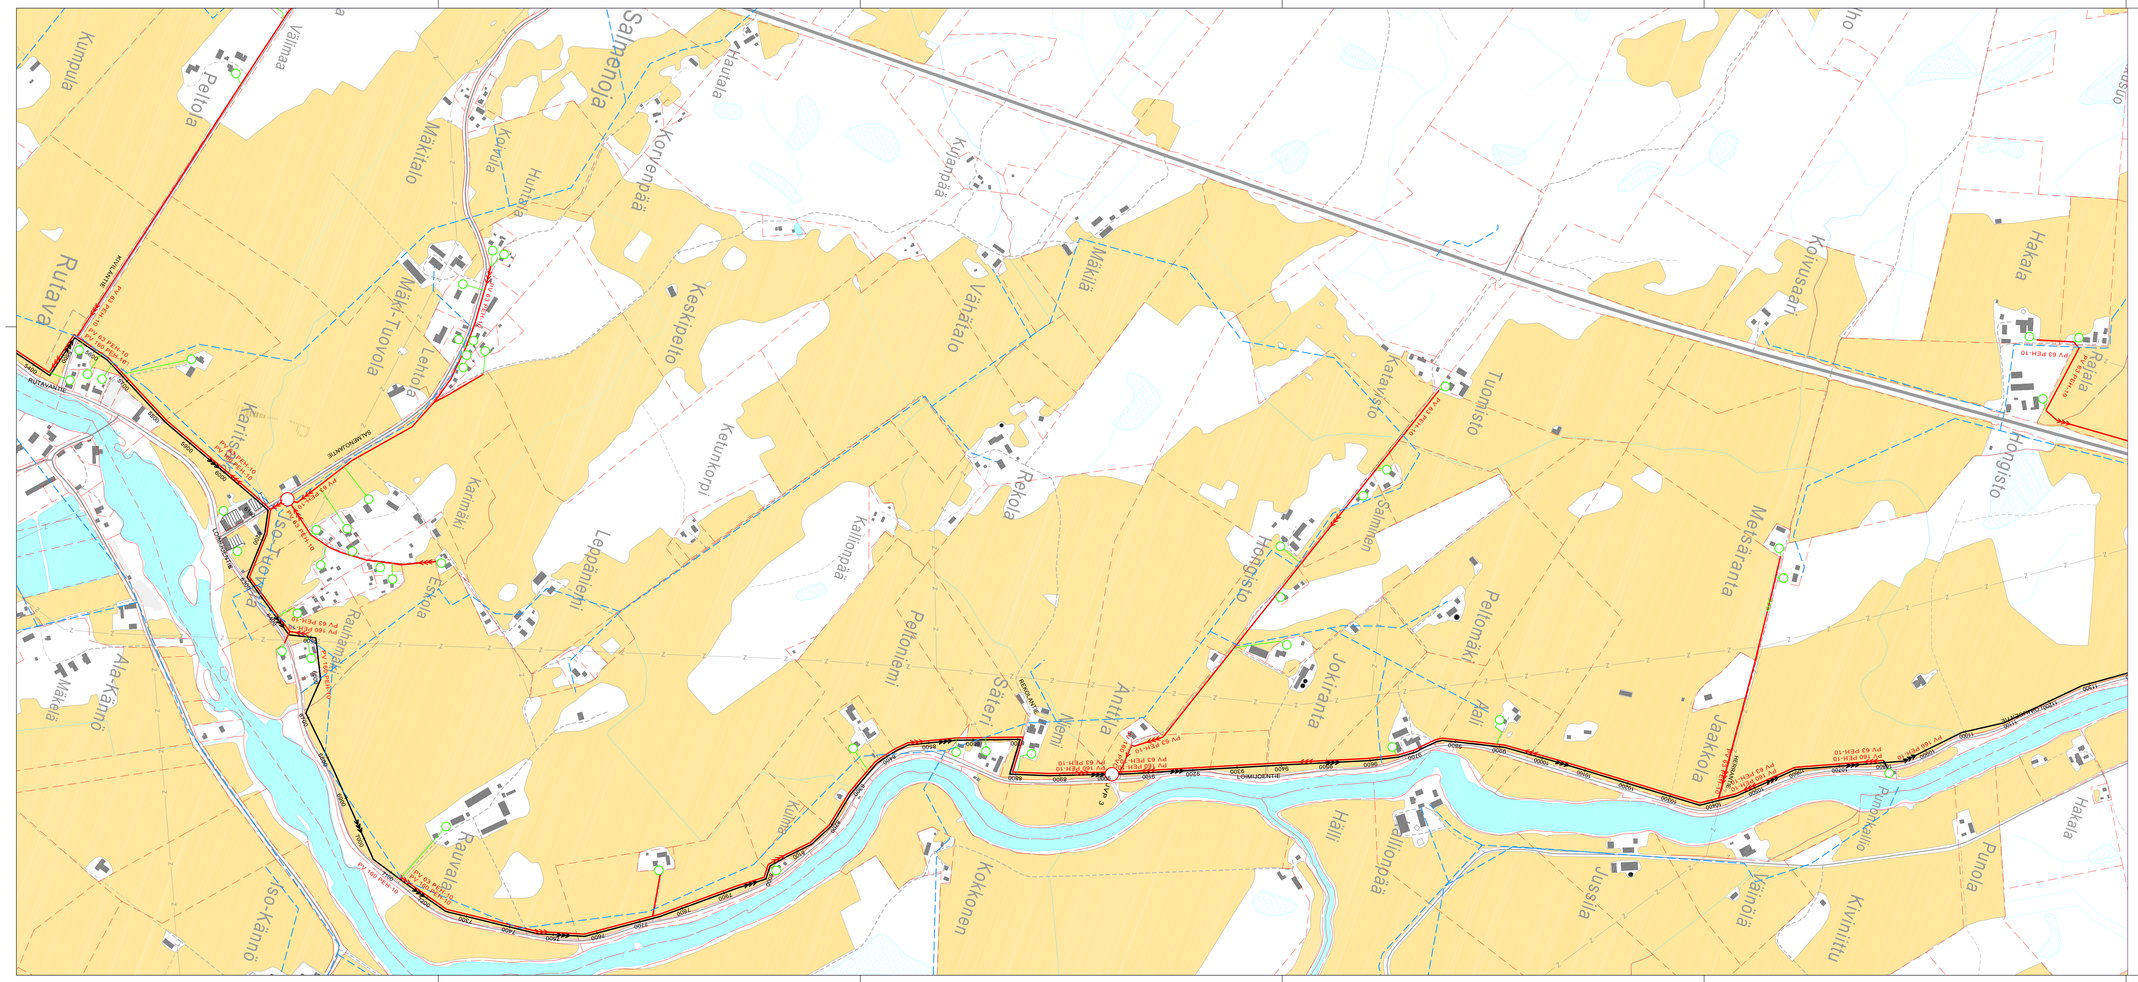

MERKKIEN SELITYKSET

- RAKENNETTU VESIJOHTO
- SUUNNITELTU SIIRTOVIEMÄRI
- SUUNNITELTU HAJA-ASUTUKSEN PAINEVIEMÄRI
- SUUNNITELTU VIETTOVIEMÄRI
- SUUNNITELTU VIETTOVIEMÄRIN TALOHAARA
- SUUNNITELTU PAINEVIEMÄRIN TALOHAARA
- JVP X — SUUNNITELTU PUMPPAAMO
- SUUNNITELTU KIINTEISTÖKOHTAINEN PUMPPAAMO
- KIINTEISTÖRAJA

TUNNUS	MUUTOS	SUUNN	PÄIVÄYS	TARK
-	-	-	-	-
-	-	-	-	-
-	-	-	-	-
-	-	-	-	-
-	-	-	-	-
-	-	-	-	-
-	-	-	-	-

RAKENNUSKOHTEEN NIMI JA OSOITE
HUITTISTEN PUHDISTAMO OY
VAMPULA - HUITTINEN
HAJA-ASUTUSALUEIDEN VESIHUOLTO

PIRUSTUKSEN SISÄLTÖ
YLEISKARTTA
PLV 5 600 - 11 000

MITTAKAAVA 1:5 000

AIRIX Ympäristö FMC GROUP
AIRIX Ympäristö Oy PL 669, 20701 TURKU * 010 2414 400

TIEDOSTO E24623_101_201_204_402_407.dwg

SUUNN. HPR	PIRT. HPR	TARK. KAS	SUUNN.ALA	TYÖ N:O	PIIR N:O	MUUTOS
18.03.2013			VHT	E24623.10	103	

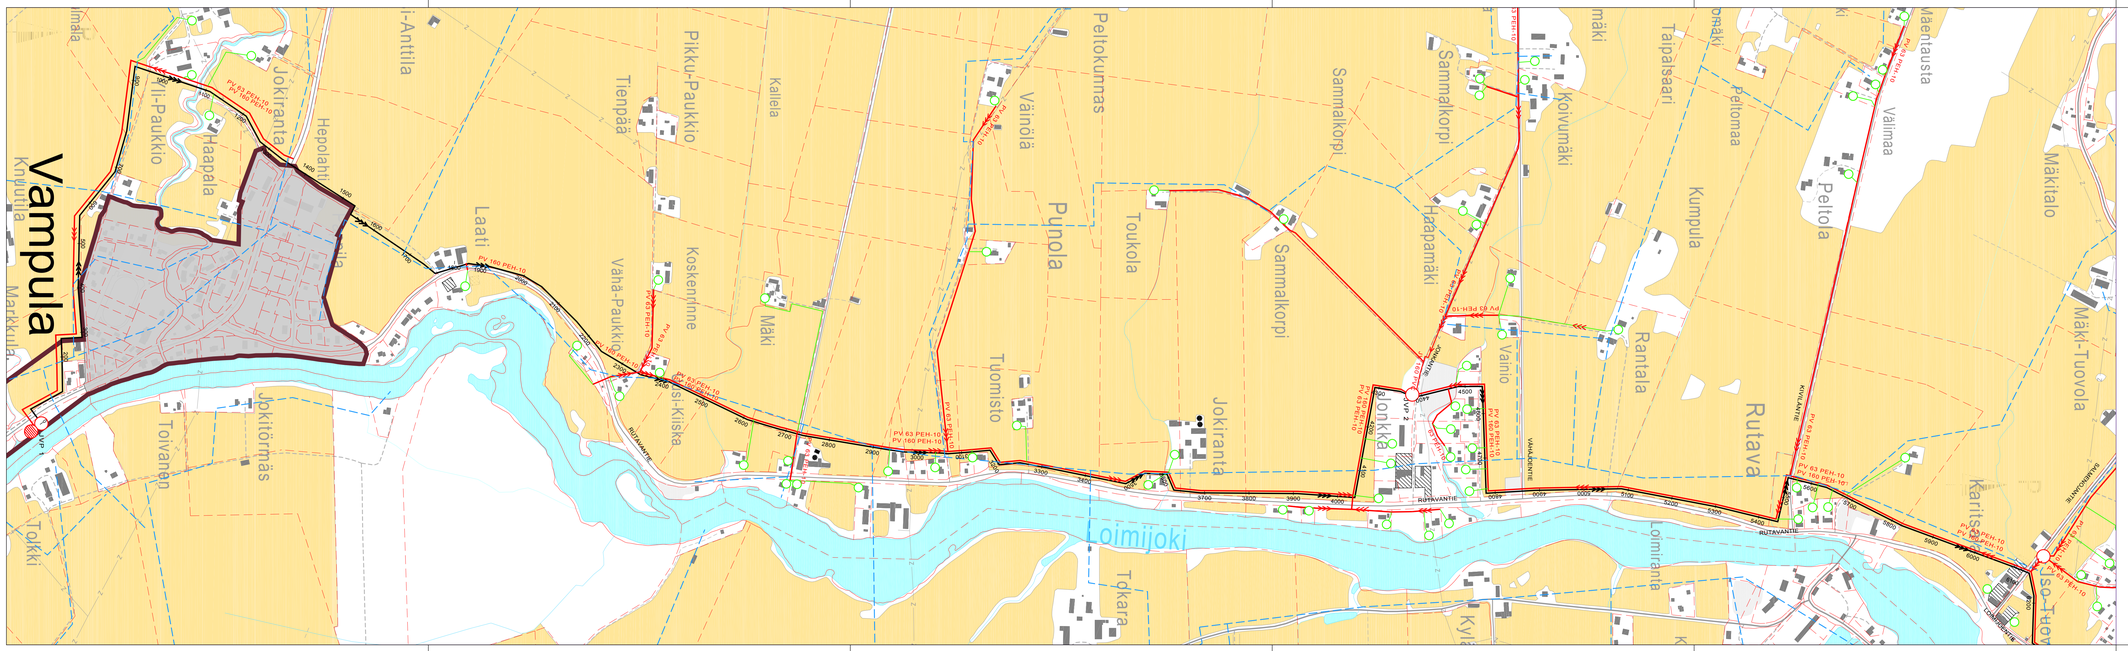

MERKKIEN SELITYKSET

- RAKENNETTU VESIJOHTO
- SUUNNITELTU SIIRTOVIEMÄRI
- SUUNNITELTU HAJA-ASUTUKSEN PAINEVIEMÄRI
- SUUNNITELTU VIETTOVIEMÄRI
- SUUNNITELTU VIETTOVIEMÄRIN TALOHAARA
- SUUNNITELTU PAINEVIEMÄRIN TALOHAARA
- JVP X — RAKENNETTU PUMPPAAMO
- JVP X — SUUNNITELTU PUMPPAAMO
- SUUNNITELTU KIINTEISTÖKOHTAINEN PUMPPAAMO
- KIINTEISTÖRAJA
- HUITTISTEN VESIHUOLTOLAITOKSEN TOIMINTA-ALUE (VIEMÄRÖINTI)

TUNNUS	MUUTOS	SUUNN	PÄIVÄYS	TARK
-	-	-	-	-
-	-	-	-	-
-	-	-	-	-
-	-	-	-	-
-	-	-	-	-
-	-	-	-	-
-	-	-	-	-

RAKENNUSKOHTEEN NIMI JA OSOITE
HUITTISTEN PUHDISTAMO OY
VAMPULA - HUITTINEN
HAJA-ASUTUSALUEIDEN VESIHUOLTO

PIRUSTUKSEN SISÄLTÖ
YLEISKARTTA
PLV 0 - 5 600

MITTAKAAVA 1:5 000

AIRIX Ympäristö FMC GROUP
AIRIX Ympäristö Oy PL 669, 20701 TURKU * 010 2414 400

TIEDOSTO E24623_101_201_204_402_407.dwg

SUUNN. HPR	PIRT. HPR	TARK. KAS	SUUNN.ALA	TYÖ N:O	PIIR N:O	MUUTOS
18.03.2013			VHT	E24623.10	102	