


8. PAPPILANNIEMI

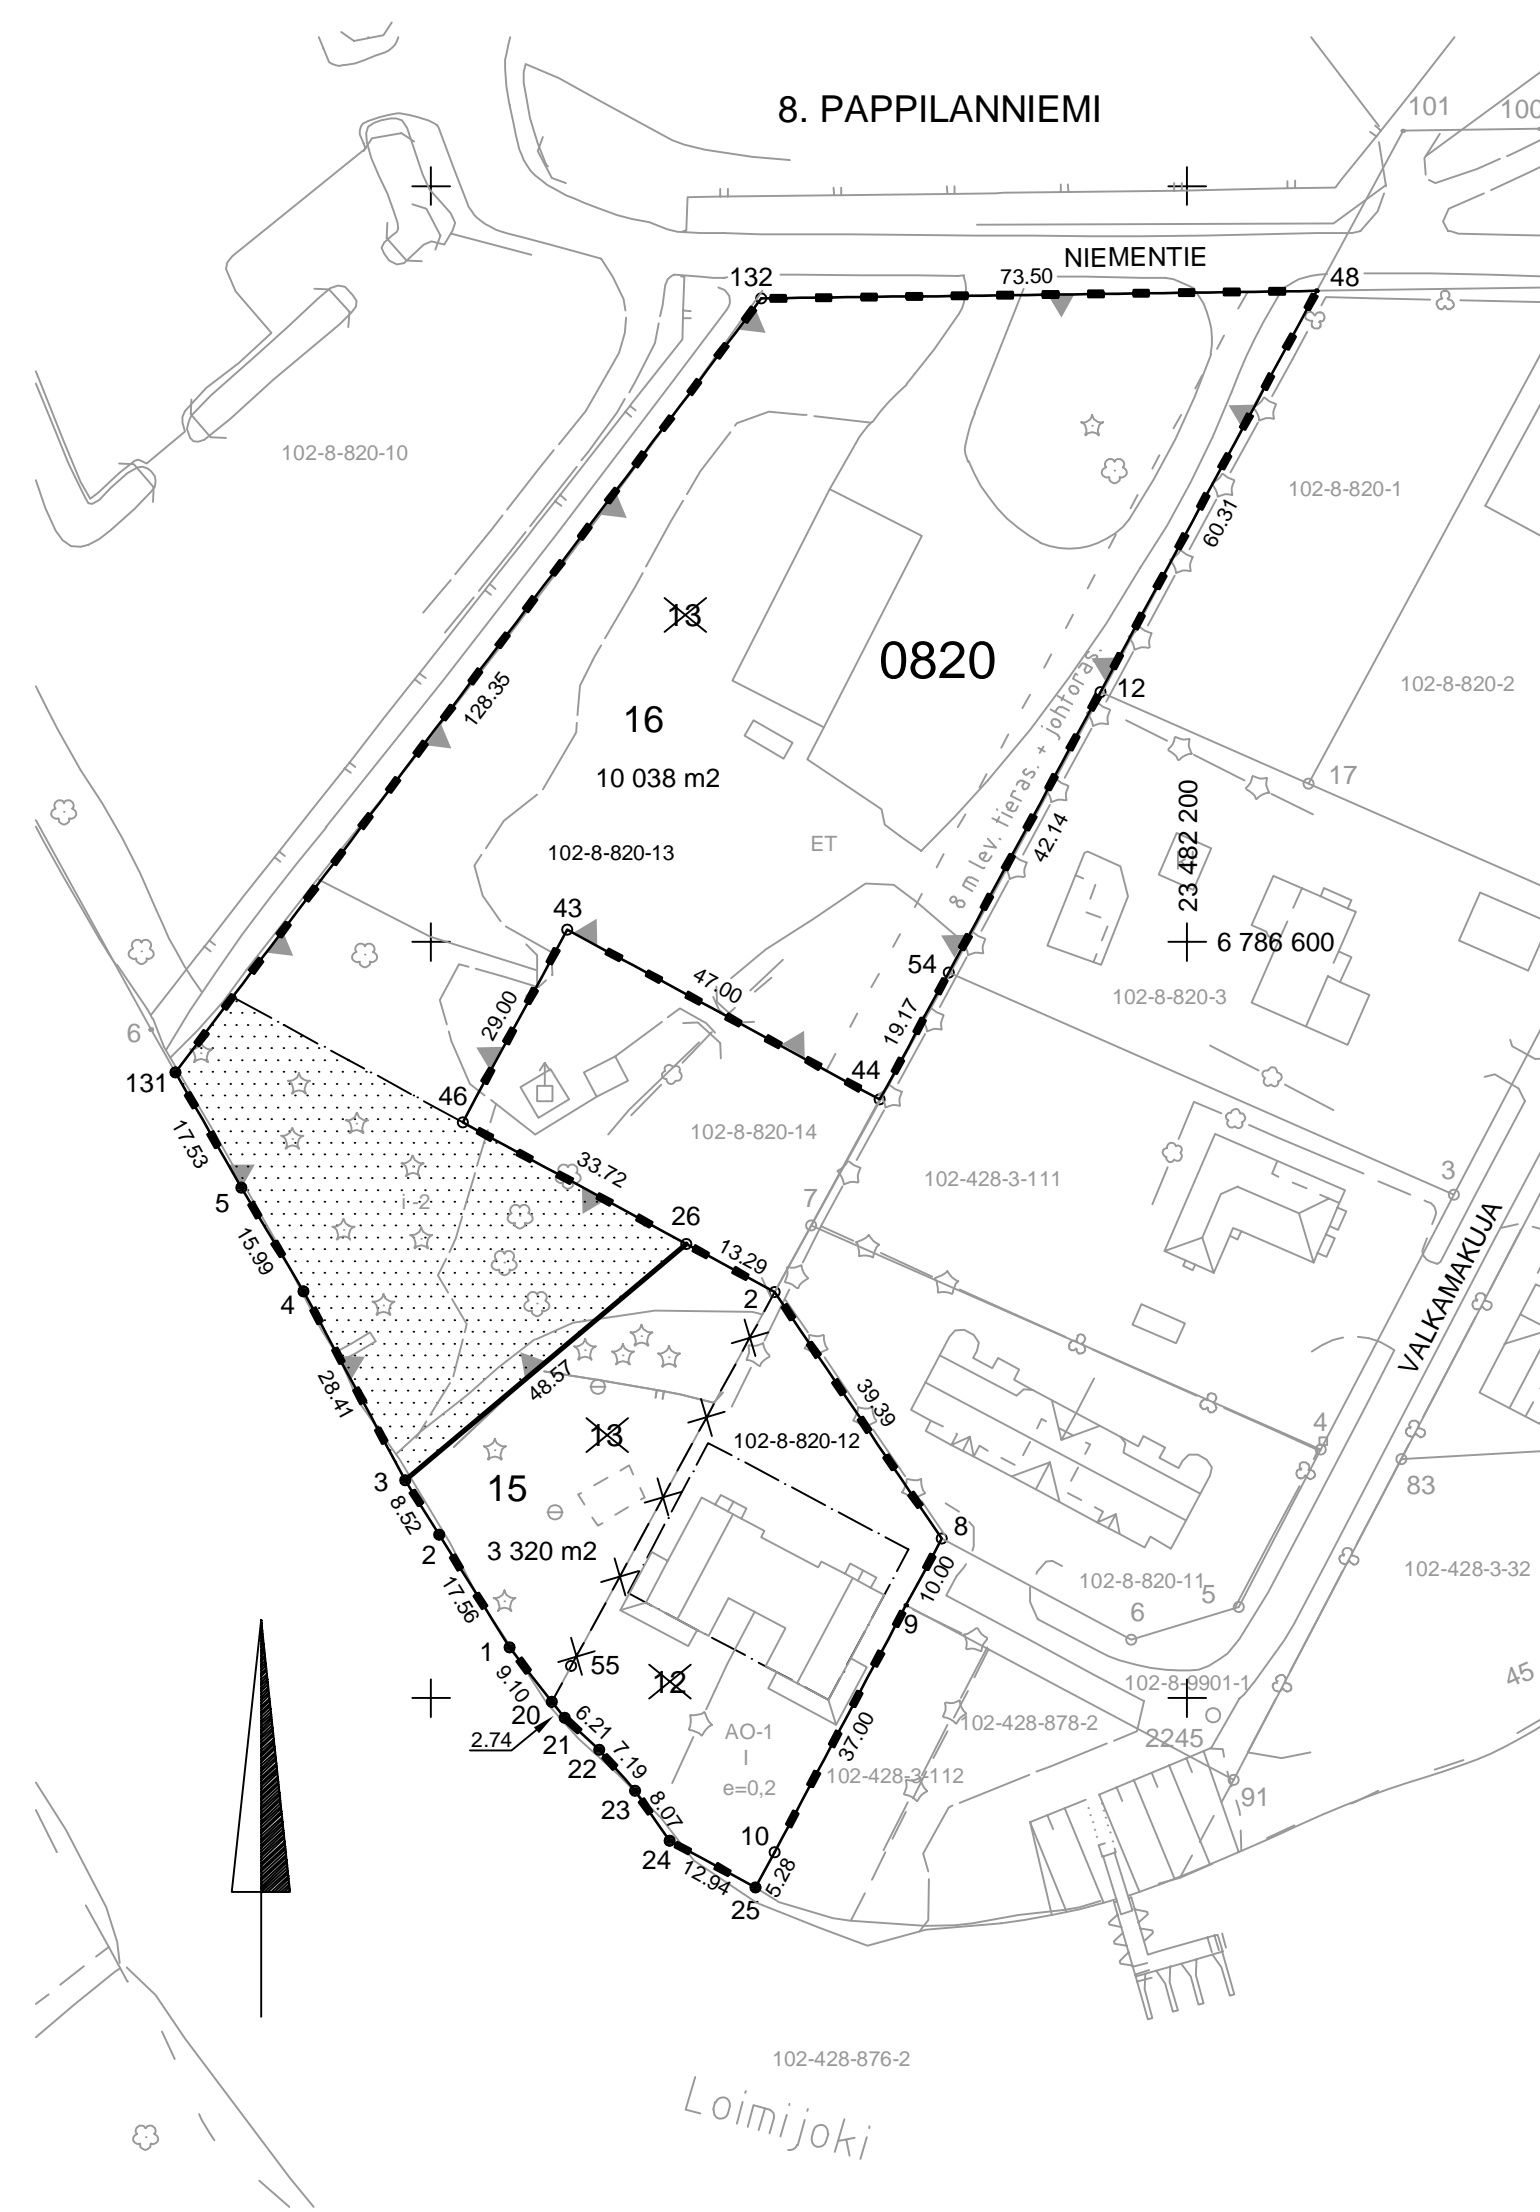

KOORDINAATTILUETTELO

No	x	y	No	x	y
rp 1	6 786 506.692	23 482 110.383	rp 23	6 786 487.737	23 482 126.962
rp 2	6 786 521.595	23 482 101.100	rp 24	6 786 481.096	23 482 131.543
2	6 786 553.692	23 482 145.443	rp 25	6 786 474.950	23 482 142.929
rp 3	6 786 528.812	23 482 096.574	26	6 786 560.046	23 482 133.774
rp 4	6 786 553.822	23 482 083.106	43	6 786 601.640	23 482 118.030
rp 5	6 786 567.547	23 482 074.895	44	6 786 579.160	23 482 159.310
8	6 786 521.076	23 482 167.533	46	6 786 576.170	23 482 104.160
9	6 786 512.253	23 482 162.827	48	6 786 686.140	23 482 217.157
10	6 786 479.609	23 482 145.415	54	6 786 595.997	23 482 168.475
12	6 786 633.071	23 482 188.497	55	6 786 504.260	23 482 118.532
rp 20	6 786 499.481	23 482 115.930	rp 131	6 786 582.768	23 482 066.198
rp 21	6 786 497.377	23 482 117.685	132	6 786 685.108	23 482 143.666
rp 22	6 786 493.164	23 482 122.242			

TONTTIEN MUODOSTUMINEN

No	Yht.m ²	Osat m ²	Kiinteistö	Kortteli / kiinteistön nimi	Kaupunginosa
15	3 320	2 051	102-8-820-12	0820	8. Pappilanniemi
		1 269	102-8-820-13	0820	8. Pappilanniemi
16	10 038		102-8-820-13	0820	8. Pappilanniemi

TONTTIJAON MUUTOS	1:1000	HUITTINEN
Asemakaava hyväksytty Edellinen asemakaava hyväksytty 13.12.1990 Edelliset tonttijaon muutokset hyväksytty 30.11.2006 ja 12.4.2022		KOORDINAATTIJÄRJESTELMÄ ETRS-GK23 KORKEUSJÄRJESTELMÄ N2000
Pohjakartan hyväksyi ja tonttijaon laati	31.03.2025	kaupunginosa 8. PAPPILANNIEMI kortteli 0820 (osa) tontit 15 - 16
	Piirt. AR	Tark.
Tonttijako No 629		
Tonttijako hyväksytty:		