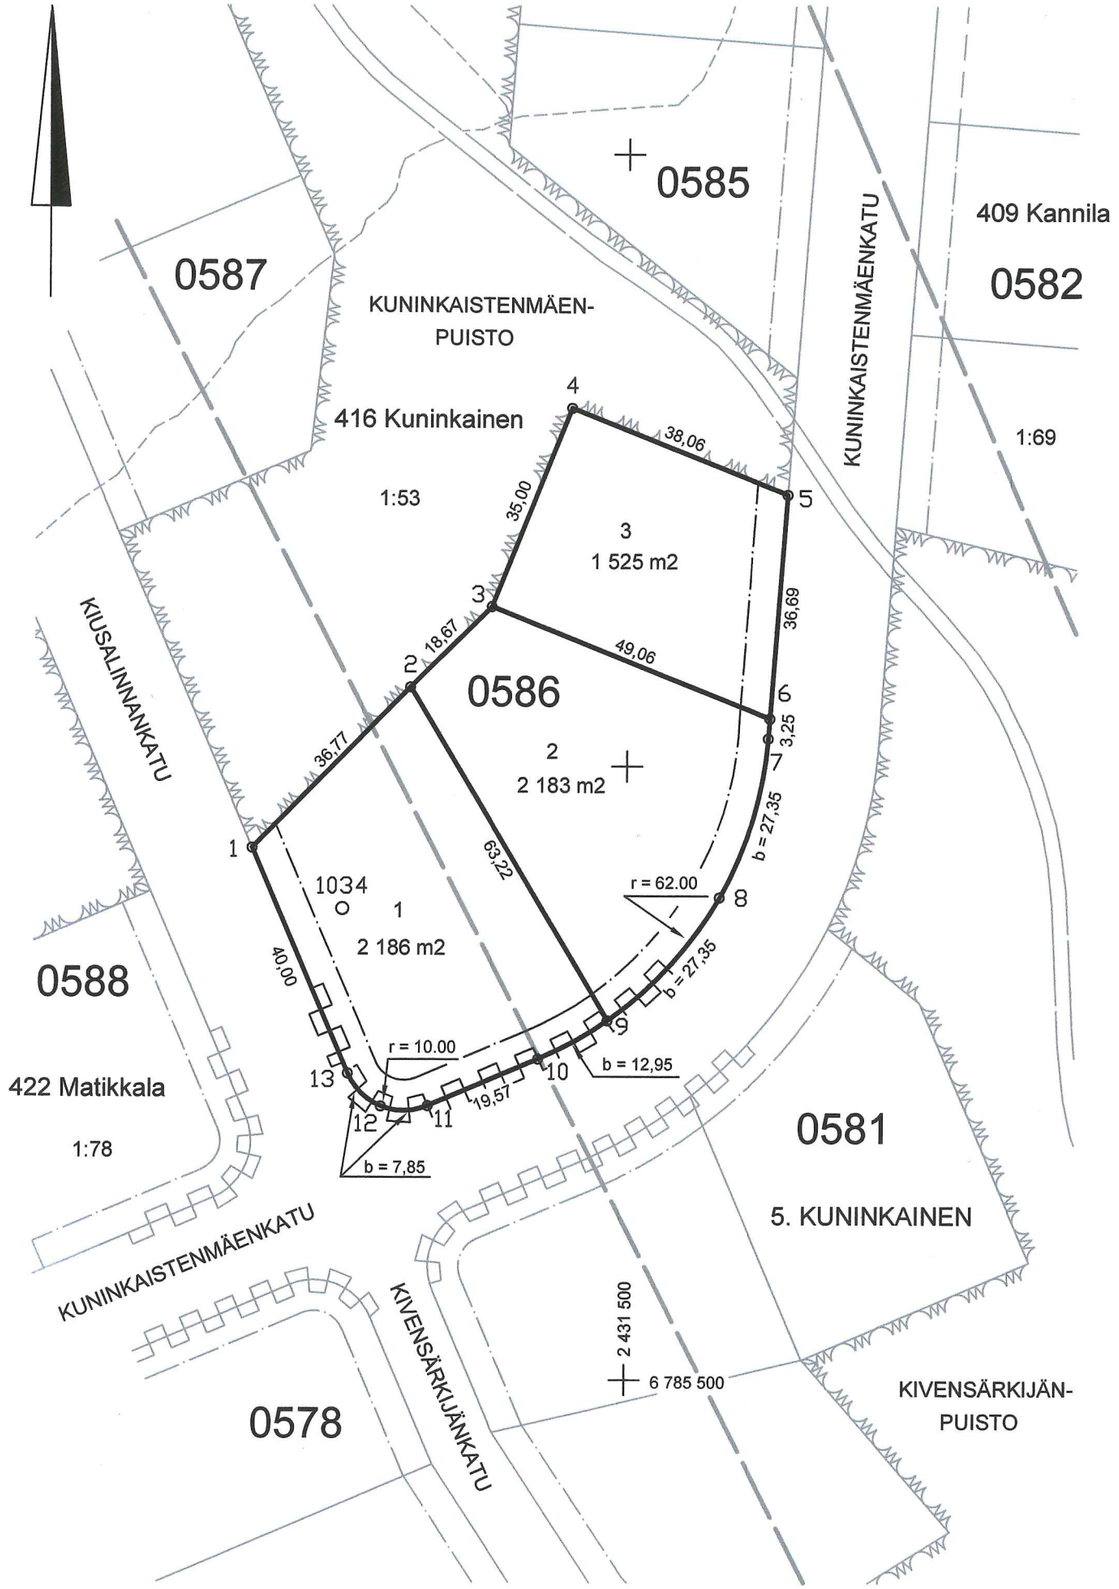

KOORDINAATTILUETTELO

No	x	y	No	x	y
1	6 785 586.574	2 431 438.808	8	6 785 578.636	2 431 515.189
2	6 785 612.825	2 431 464.554	9	6 785 558.545	2 431 496.959
3	6 785 626.004	2 431 477.777	10	6 785 552.248	2 431 485.672
4	6 785 658.512	2 431 490.745	11	6 785 544.545	2 431 467.679
5	6 785 644.409	2 431 526.096	12	6 785 544.455	2 431 460.026
6	6 785 607.827	2 431 523.340	13	6 785 549.802	2 431 454.550
7	6 785 604.586	2 431 523.096	MP 1034	6 785 576.676	2 431 453.566

TONTTIEN MUODOSTUMINEN

No	Yht.m^2	Osat m^2	Tontti / RN:o	Kortteli / kiinteistö	K.osa / kylä
1	2 186	1 524	1:78	Kuninkaisten perko	422 Matikkala
		662	1:53	Kuninkainen	416 Kuninkainen
2	2 183		1:53	Kuninkainen	416 Kuninkainen
3	1 525		1:53	Kuninkainen	416 Kuninkainen

TONTTIJAKO		1:1000	HUITTINEN
Asemakaava hyväksytty 31.01.2011			on maarekisterialuetta Karttalehti 85 / 30 - 31 D
Pohjakartan hyväksyi Jari Prehti Kiinteistoinsinööri	Tonttijaon laati 01.11.2010 Ulla Ojala vs. Maankäyttöpäällikkö		kaupunginosa 5. KUNINKAINEN kortteli 0586 tontit 1 - 3
	Piirt. AR	Tark. UO	Tonttijako No 536
Tonttijako hyväksytty: Kaupunginvaltuustossa 31.01.2011 § 9			