

HUITTISTEN KESKUSTAN MELUSELVITYS


Liite 2A.

Päivämelu vuoden 2030 ennusteliikenteellä,

teiden tasausta korotettu 1m,

Turuntie ja Porintie

(mm. Mauriala, Mommola, Sahko)

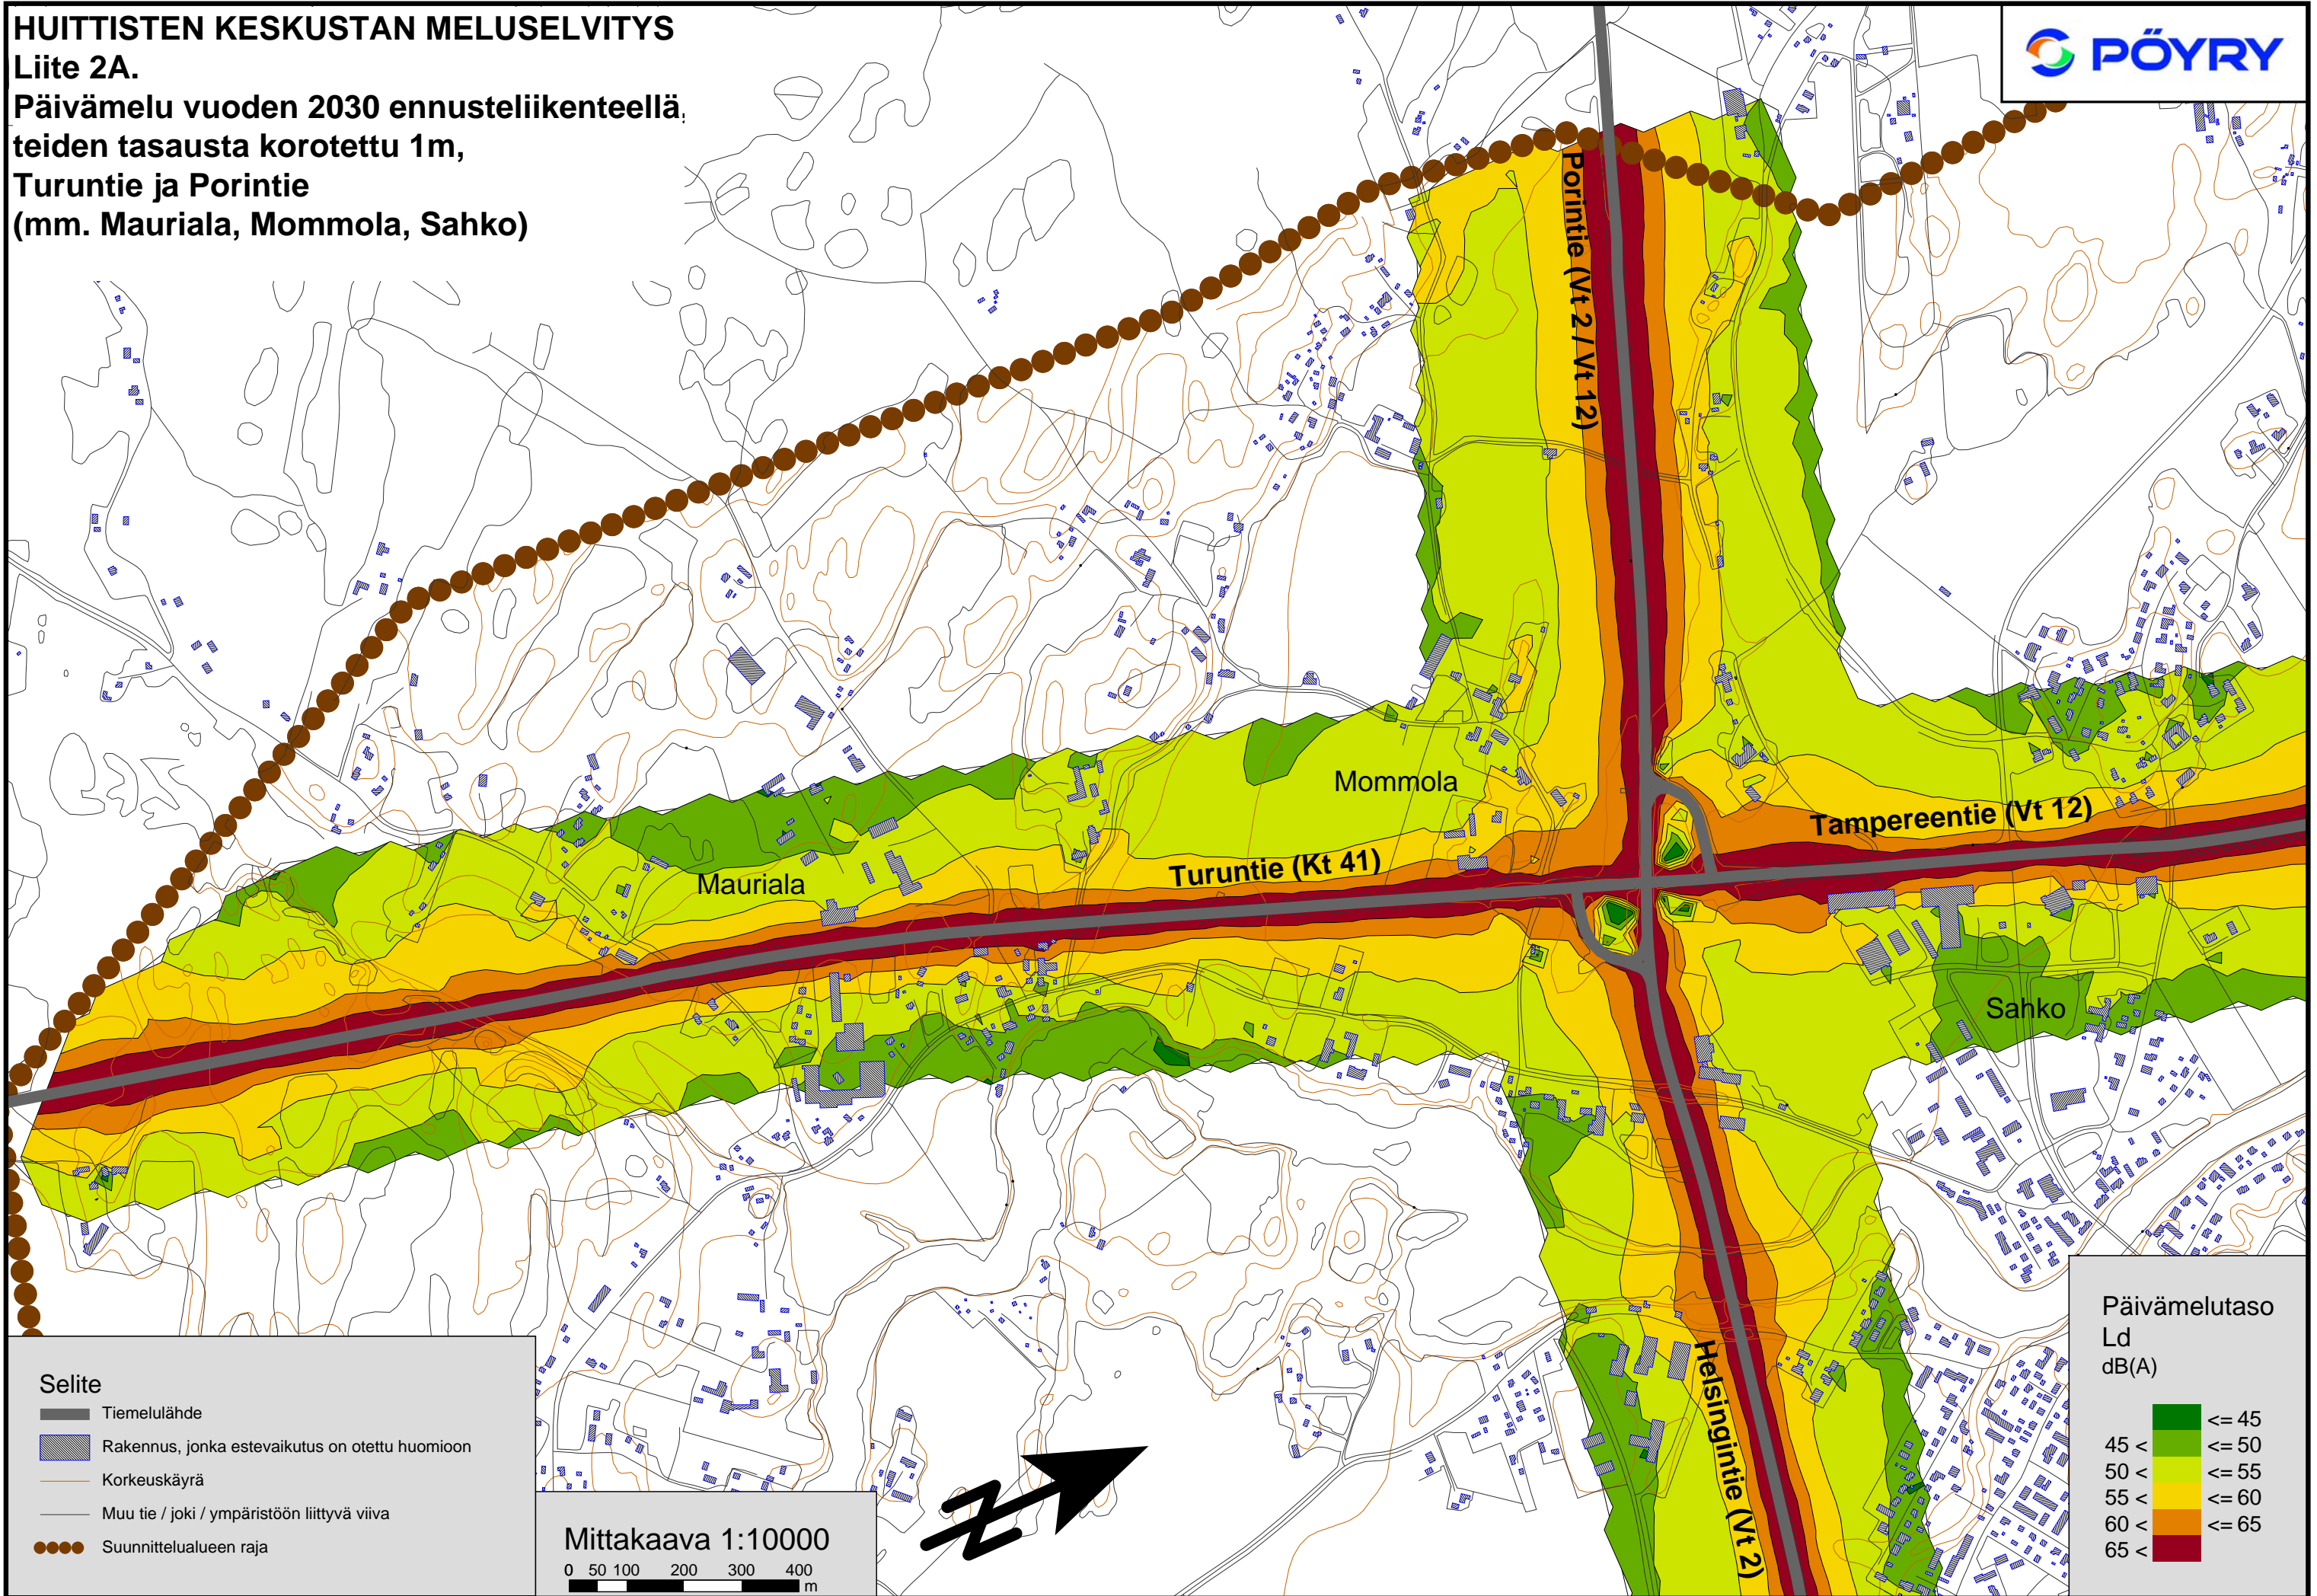

Selite

- Tiemelälähe
- Rakennus, jonka estevaikutus on otettu huomioon
- Korkeuskäyrä
- Muu tie / joki / ympäristöön liittyvä viiva
- Suunnittelualan raja

Mittakaava 1:10000

0 50 100 200 300 400 m

Päivämelutaso

Ld
dB(A)

- ≤ 45
- 45 < ≤ 50
- 50 < ≤ 55
- 55 < ≤ 60
- 60 < ≤ 65
- 65 <