

# HUITTISTEN KESKUSTAN MELUSELVITYS


Liite 4B.

Yömelu vuoden 2030 ennusteliikenteellä,

teiden tasausta korotettu 1m,

Tampereentie

(mm. Sahko, Junntila, Lauttakylä, Pappilanniemi)

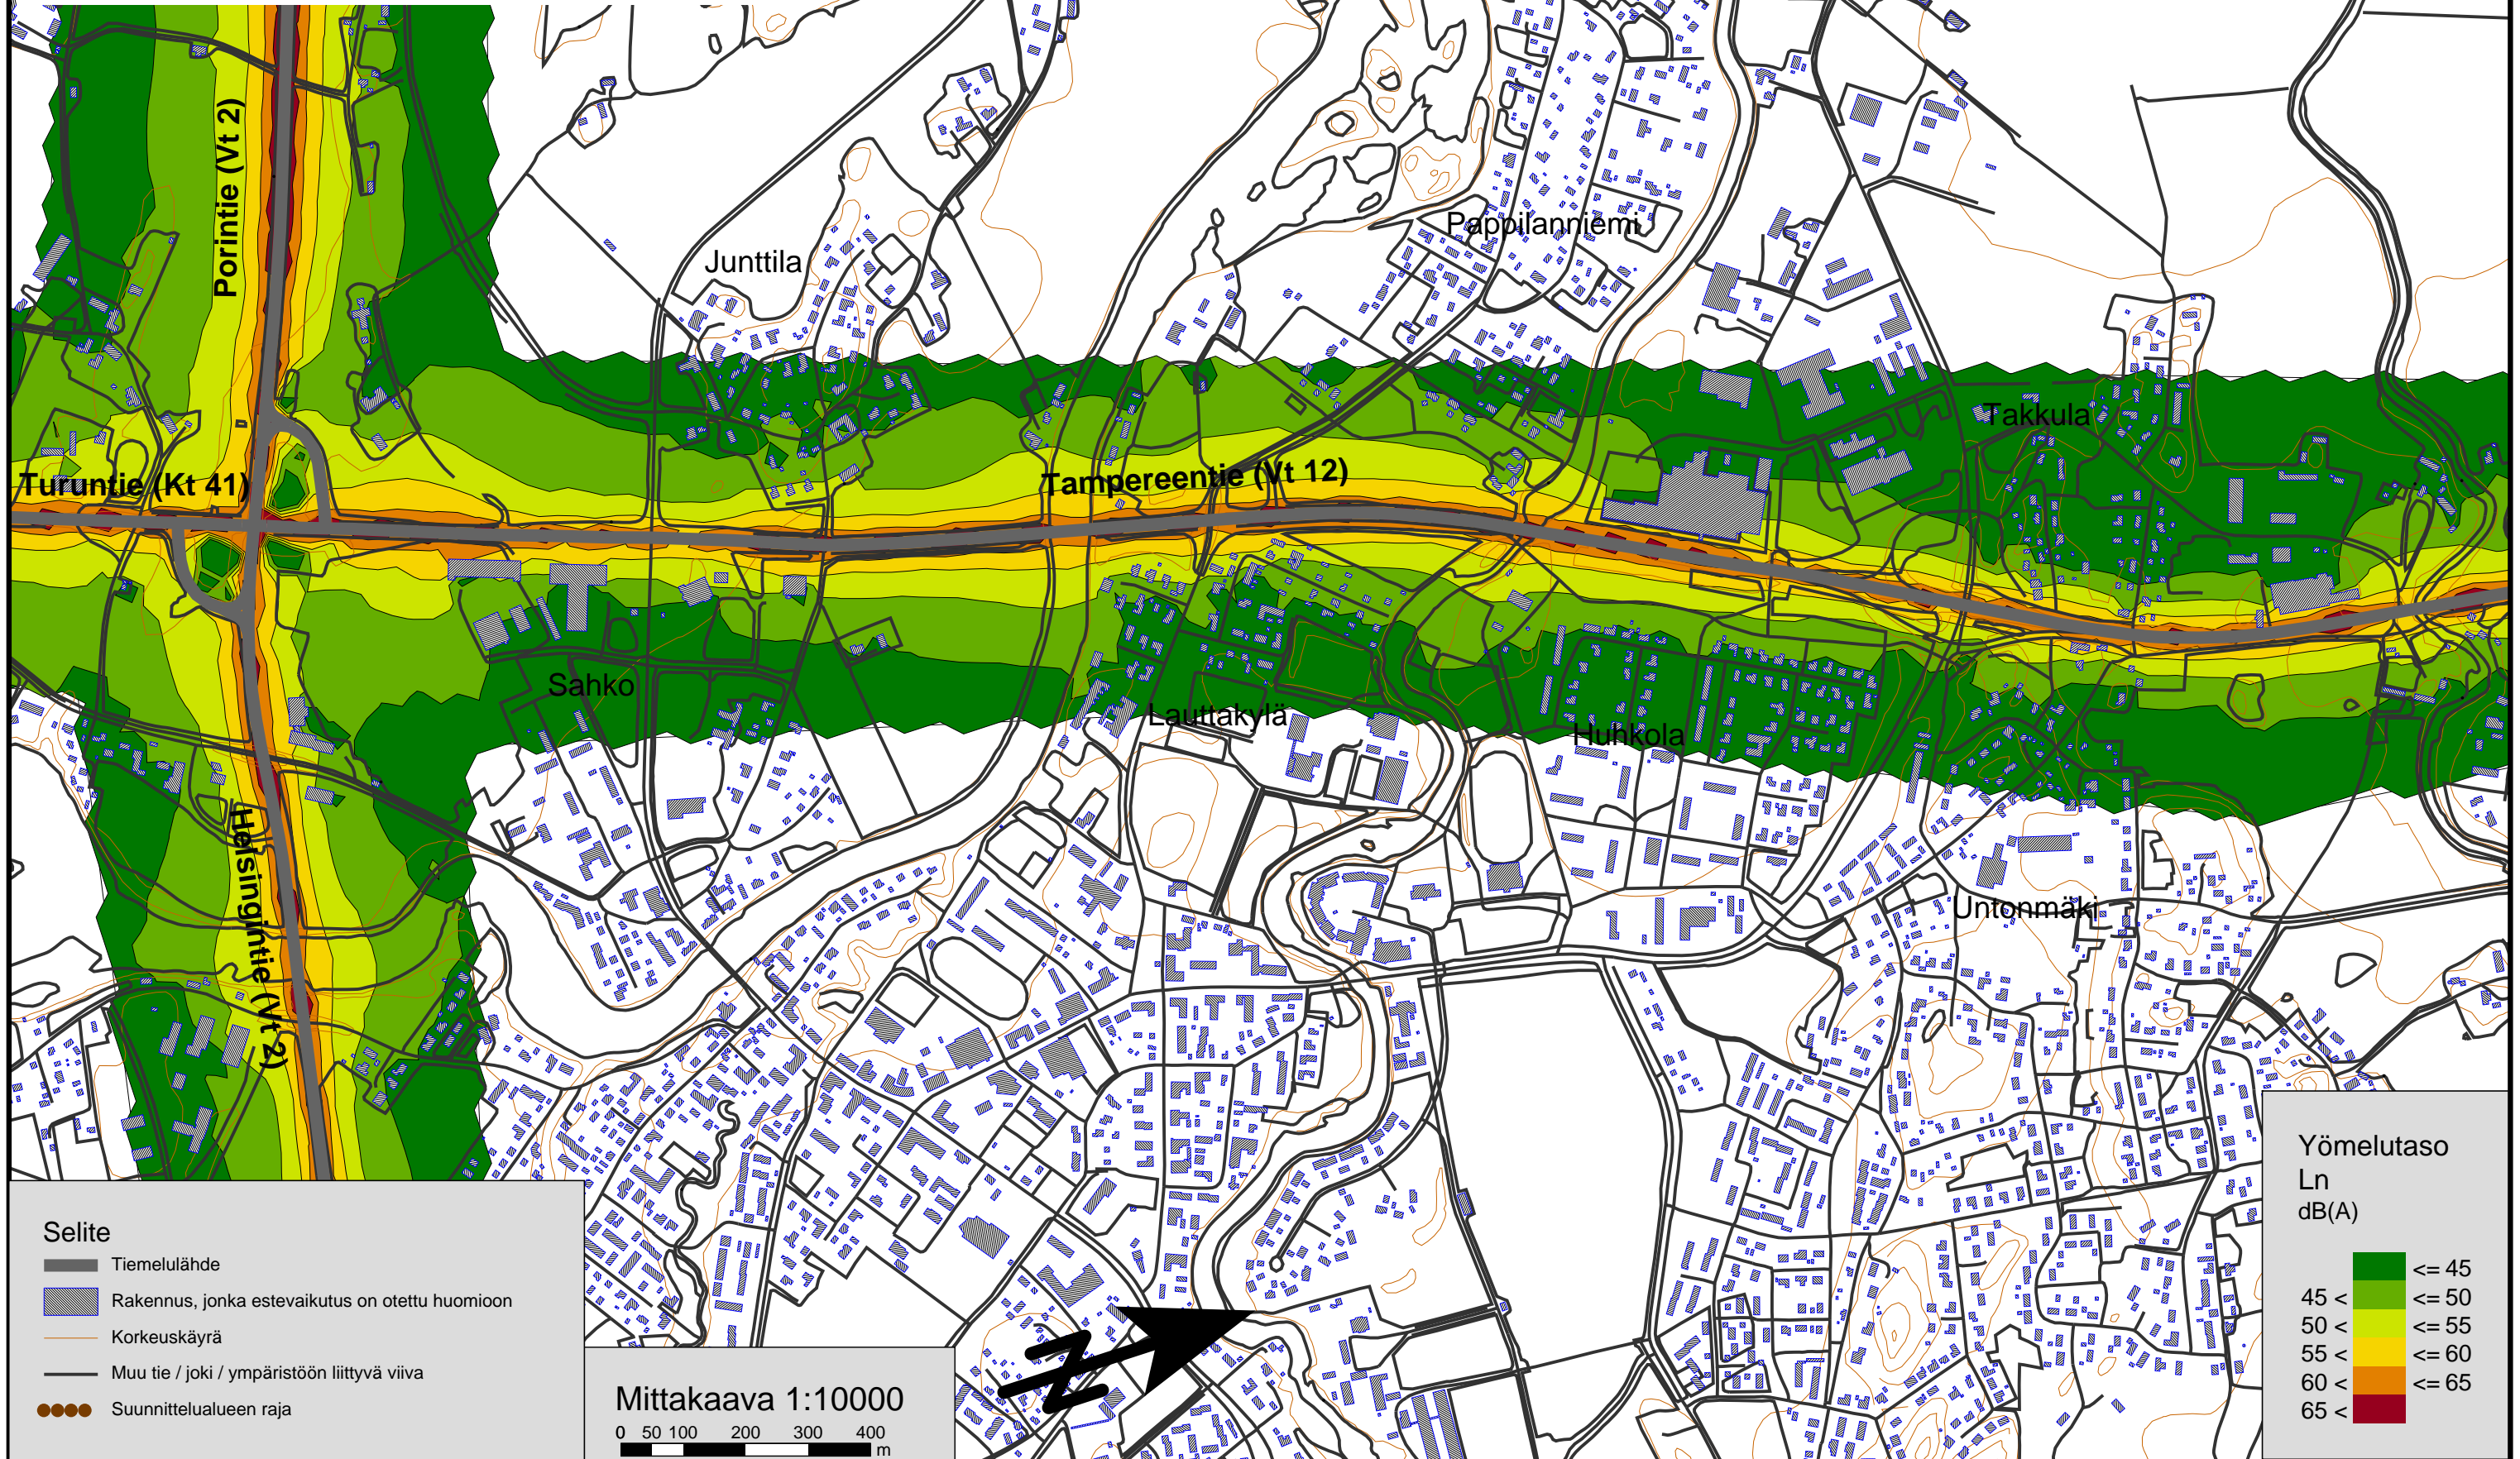

## Selite

- Tiemelähte
- Rakennus, jonka estevaikutus on otettu huomioon
- Korkeuskäyrä
- Muu tie / joki / ympäristöön liittyvä viiva
- Suunnittelualan raja

Mittakaava 1:10000

0 50 100 200 300 400 m

## Yömelutaso

Ln  
dB(A)

	≤ 45
	45 < ≤ 50
	50 < ≤ 55
	55 < ≤ 60
	60 < ≤ 65
	65 <